

ΕΦΗΜΕΡΙΣ ΤΗΣ ΚΥΒΕΡΝΗΣΕΩΣ
ΤΗΣ ΕΛΛΗΝΙΚΗΣ ΔΗΜΟΚΡΑΤΙΑΣ

ΕΝ ΑΘΗΝΑΙΣ ΤΗ 17 ΑΠΡΙΛΙΟΥ 1979 | ΤΕΥΧΟΣ ΠΡΩΤΟΝ | ΑΡΙΘΜΟΣ ΦΥΛΛΟΥ 75

ΣΥΜΒΑΣΙΣ

Περὶ ἀναθεωρήσεως τῆς ἀπὸ 22 Ἰουλίου 1972 ὑπογραφείσης συμβάσεως μεταξὺ τοῦ Ἑλληνικοῦ Δημοσίου καὶ τῆς Ἑταιρείας «ΠΕΤΡΟΛΑ ΕΛΛΑΣ» Α.Ε. διὰ τὴν ἵδρυσιν διϋλιστηρίου πετρελαίου, κυρωθείσης διὰ τοῦ Ν.Δ. 1211/1972.

Ἐν Ἀθήναις σήμερον τὴν 10ην Ἀπριλίου 1979 μεταξὺ ἀφ' ἑνὸς τοῦ Ἑλληνικοῦ Δημοσίου, ἐκπροσωπουμένου ἐν προκειμένῳ ὑπὸ τῶν Ὑπουργῶν Συντονισμοῦ Κων/νου Μητσοτάκη, Οἰκονομικῶν Ἀθανασίου Κανελλοπούλου καὶ Βιομηχανίας καὶ Ἐνεργείας Μιλτιάδου Ἕβερτ, ἁπάντων κατοίκων Ἀθηνῶν καὶ ἀφ' ἑτέρου τῆς ἐν Ἀθήναις ἑδρευούσης Ἀνωνύμου Ἐμπορικῆς καὶ Βιομηχανικῆς Ἑταιρείας ὑπὸ τὴν ἐπωνυμίαν «ΠΕΤΡΟΛΑ ΕΛΛΑΣ» Α.Ε., νομίμως ἐκπροσωπουμένης ὑπὸ τοῦ Νικολάου Γρηγοριάδη καὶ Φιλοποίμενος Τσιχριτζῆ, ἀμφοτέρων κατοίκων Ἀθηνῶν, βάσει τῆς ἀπὸ 16.1.1979 ἀποφάσεως τοῦ Διοικητικοῦ Συμβουλίου αὐτῆς, ἧς κεκυρωμένον ἀντίγραφον ἐπισυνάπτεται εἰς τὴν παροῦσαν, συνεφωνήθησαν καὶ συνωμολογήθησαν τὰ ἀκόλουθα:

Προοίμιον

Οἱ ὧδε Συμβαλλόμενοι λαβόντες ὑπ' ὄψει:

1. Τὴν ἀπὸ 22 Ἰουλίου 1972 ὑπογραφεῖσαν σύμβασιν μεταξὺ τοῦ ΕΛΛΗΝΙΚΟΥ ΔΗΜΟΣΙΟΥ καὶ τῆς Ἀνωνύμου Ἐμπορικῆς καὶ Βιομηχανικῆς Ἑταιρείας «ΠΕΤΡΟΛΑ ΕΛΛΑΣ» Α.Ε. κυρωθεῖσαν διὰ τοῦ Ν.Δ. 1211/1972, διὰ τὴν ἵδρυσιν διϋλιστηρίου πετρελαίου εἰς τὴν περιοχὴν Ἐλευσῖνος.

2. Τὰς διατάξεις τοῦ Ν. 207/1975 «περὶ ἀναθεωρήσεως ἢ ἀνακλήσεως ἐγκριτικῶν πράξεων καὶ ἀναθεωρήσεως ἢ λύσεως συμβάσεων τῆς δικτατορικῆς περιόδου, πέραν τῶν ὑπὸ τοῦ Ν. 141/1972 προβλεπομένων».

3. Τὴν ὑπ' ἀριθμ. 901 ἀπόφασιν τῆς Οἰκονομικῆς Ἐπιτροπῆς ἐξ Ὑπουργῶν ληφθεῖσαν κατὰ τὴν 122αν συνεδρίασιν τῆς 17ης Ἰανουαρίου 1979, «περὶ ἀναθεωρήσεως τῶν μεταξὺ τοῦ Ἑλληνικοῦ Δημοσίου καὶ τῆς Ἀνωνύμου Ἐμπορικῆς καὶ Βιομηχανικῆς Ἑταιρείας ΠΕΤΡΟΛΑ ΕΛΛΑΣ Α.Ε., συμβάσεως καὶ ἐγκριτικῶν πράξεων διὰ τὴν ἵδρυσιν διϋλιστηρίου εἰς τὴν περιοχὴν Ἐλευσῖνος» δημοσιευθείσης εἰς τὸ ὑπ' ἀριθ. 27 τῆς 14 Φεβρουαρίου 1979 φύλλον τῆς Ἐφημερίδος τῆς Κυβερνήσεως (τ.Α').

4. Τὴν ἀπὸ 27.2.1979 σύμφωνον γνωμοδότησιν τῆς Ἐπιτροπῆς τοῦ Ν.Δ. 2687/1953, συμφωνοῦν καὶ συναποδέχονται τὴν ἀναθεώρησιν τῆς ἀπὸ 22 Ἰουλίου 1972 συμβάσεως, κυρωθείσης διὰ τοῦ ὑπ' ἀριθ. 1211/ἀπὸ 26.7.72 Νομοθετικοῦ Διατάγματος, δημοσιευθέντος εἰς τὸ ὑπ' ἀριθ. 130 τῆς 26 Ἰουλίου 1972 Φύλλον τῆς Ἐφημερίδος τῆς Κυβερνήσεως (τ.Α'), ὡς ἀκολούθως:

Ἄρθρον 1.

Τὸ ἄρθρον 1 τῆς ἀπὸ 22.7.1972 ὑπογραφείσης συμβάσεως ἀντικαθίσταται ὡς ἀκολούθως:

«Σκοπὸς καὶ ἀντικείμενον τῆς παρούσης συμβάσεως εἶναι ἡ εὐθύνη καὶ μέριμνη τοῦ ΑΝΑΔΟΧΟΥ ἵδρυσις διϋλιστηρίου πετρελαίου δυναμικότητος ἐτησίας κατεργασίας τριῶν ἑκατομμυρίων πεντακοσίων χιλιάδων (3.500.000) μετρικῶν τόννων ἀργοῦ πετρελαίου, δυναμένου νὰ ἐπεκταθῇ μέχρι δυναμικότητος ἕως ἑπτὰ ἑκατομμυρίων (7.000.000) μετρικῶν τόννων ἀργοῦ πετρελαίου. Ἐξαιρέσει τῶν ποσοτήτων προϊόντων τὰ ὁποῖα κατὰ τὰ ἄρθρα 32 καὶ 33 τῆς παρούσης τὸ Διϋλιστήριον θὰ διαθέτει ἀπὸ 1.1.1980 πρὸς κάλυψιν μέρους τῶν ἀναγκῶν τῆς ἐσωτερικῆς καταναλώσεως, τὰ τυχὸν ὑπόλοιπα παραγόμενα προϊόντα θὰ διατίθενται δι' ἐξαγωγὰς κατὰ τὰ ἐν ἄρθρῳ 3 τῆς ἀπὸ 13 Ἀπριλίου 1971 συμβάσεως μεταξὺ Δημοσίου καὶ τοῦ Ἰωάννου Λάτση, δημοσιευθείσης εἰς τὸ ὑπ' ἀριθ. 178/1971 ΦΕΚ (τ. Α')».

Ἄρθρον 2.

Ἡ παράγραφος 1 τοῦ ἄρθρου 2 τῆς ἀπὸ 22.7.1972 συμβάσεως ἀντικαθίσταται ὡς ἀκολούθως:

«Ἡ κατασκευὴ γεμιστηρίων δέον ὅπως συντελεσθῇ μέχρι τέλους Φεβρουαρίου 1980».

Ἄρθρον 3.

Ἡ παράγραφος 1 τοῦ ἄρθρου 5 τῆς ἀπὸ 22.7.1972 συμβάσεως ἀντικαθίσταται ὡς ἀκολούθως:

«1. Ἡ Ἐπιστροφὴ τῶν εἰσαχθησομένων μετοχικῶν ἢ δανειακῶν κεφαλαίων ἐξωτερικοῦ θὰ λάβῃ χώραν δι' ἐτησίων δόσεων, μὴ ὑπερβαινουσῶν τὸ δέκα τοῖς ἑκατὸν (10%) τῶν εἰσαχθέντων κεφαλαίων ἐξωτερικοῦ. Ἡ Ἐπιστροφὴ τοῦ ποσοῦ τούτου θὰ ἀρχίσῃ μετὰ πάροδον ἔτους ἀπὸ τῆς ἐνάρξεως τῆς παραγωγικῆς δράσεως τοῦ Διϋλιστηρίου, ταύτης πιστοποιουμένης κατὰ τὴν διαδικασίαν τοῦ ἄρθρου 13 τῆς παρούσης καί, πάντως οὐχὶ ἐνωρίτερον τῆς 1.1.1980».

Ἄρθρον 4.

Ἡ παράγραφος 1 τοῦ ἄρθρου 6 τῆς ἀπὸ 22.7.1972 συμβάσεως ἀντικαθίσταται ὡς ἀκολούθως:

«1. Ἡ Ἑταιρεία, ὡς καὶ οἱ μέτοχοι ταύτης, ἔχουν τὸ δικαίωμα τῆς ἐντὸς τῆς ἐπιχειρήσεως ἐπανεπενδύσεως τῶν κερδῶν αὐτῆς μετ' ἔγκρισιν τῆς Ἐπιτροπῆς τοῦ ἄρθρου 3 τοῦ Ν.Δ. 2687/1953. Τὰ ἐπανεπενδυόμενα κέρδη θὰ θεωροῦνται ὡς κεφάλαια ἐξωτερικοῦ τυγχάνοντα τῆς προστασίας τοῦ Ν.Δ. 2687/1953 καὶ θὰ δύνανται ν' ἐπανεξαχθοῦν εἰς ποσοστὸν μέχρι 10% ἐτησίως, ἀρχῆς γενομένης μετὰ πάροδον ἔτους ἀπὸ τῆς ἐπανεπενδύσεως, καὶ νὰ ἐξυπηρετηθοῦν διὰ κέρδη μέχρι 12% ἐτησίως, τοῦ ποσοστοῦ τούτου ὑπολογιζομένου ἐπὶ τοῦ μήπω ἐξαχθέντος κεφαλαίου».

Ἄρθρον 5.

Εἰς τὸ ἄρθρον 10 τῆς ἀπὸ 22.7.1972 συμβάσεως προστίθεται παράγραφος 6, ἔχουσα ὡς ἀκολούθως :

«6. Ἡ ἐν παραγράφῳ 5 τοῦ παρόντος ἄρθρου ἀναφερομένη παγιοποίησις τῆς ἰσχύος τῶν ἐν αὐτῇ ἀναφερομένων διατάξεων, ἐπὶ 10 ἔτη ἀπὸ τῆς ἐνάρξεως τῆς παραγωγικῆς δράσεως τοῦ Διϋλιστηρίου, λήγει τὴν 31ην Δεκεμβρίου 1983.»

Ἄρθρον 6.

Εἰς τὸ ἄρθρον 18 τῆς ἀπὸ 22.7.1972 συμβάσεως προστίθεται παράγραφος 3 ἔχουσα ὡς ἀκολούθως :

«3. Τὰ ἐν τῇ παραγράφῳ 2 ἀναφερόμενα μέσα συντηρήσεως καὶ ἐπισκευῆς δέον ὅπως ἀποχωρισθοῦν διὰ λόγους ἀσφαλείας τοῦ λοιποῦ χώρου τοῦ Διϋλιστηρίου καὶ μεταβιβασθοῦν εἰς τὴν νομίμως λειτουργοῦσαν ναυπηγοεπισκευαστικὴν μονάδα τῆς Ἑταιρείας ΗΦΑΙΣΤΟΣ ΕΛΛΑΣ Ναυπηγεῖα Α.Ε., διεπομένην ὑπὸ τῶν διατάξεων τοῦ Ν.Δ. 2687/1953.

Πρὸς τὸν σκοπὸν τοῦτον γήπεδον ἐκτάσεως ὡς ἔγγιστα 50 στρεμμάτων ἐμφαινόμενον ὑπὸ τὰ στοιχεῖα Α μέχρι Σ καὶ Α εἰς τὸ συνημμένον σχεδιάγραμμα ὑπ' ἀριθ. ἕνα (1) δύναται νὰ μεταβιβασθῇ ὑπὸ τοῦ Ἀναδόχου εἰς τὴν Ἑταιρείαν ταύτην».

Ἄρθρον 7.

Τὸ ἄρθρον 21 τῆς ἀπὸ 22.7.1972 συμβάσεως ἀντικαθίσταται ὡς ἀκολούθως :

«1. Τὸ περὶ οὗ τὸ ἄρθρον 1 τῆς παρούσης Διϋλιστήριον τοῦ Ἀναδόχου θὰ λειτουργῇ εἰς τὸν χῶρον εἰς τὸν ὁποῖον ἔχει ἤδη ἐγκατασταθῆ.

2. Ἐν ἄρθρῳ 21 τῆς διὰ τοῦ Ν.Δ.1211/1972 κυρωθείσης συμβάσεως μεταξὺ τοῦ Δημοσίου καὶ τοῦ Ἀναδόχου προεβλέπετο ἡ ἀπαλλοτρίωσις ὑπὲρ αὐτοῦ : α) ἐκτάσεως 1.000 ὡς ἔγγιστα στρεμμάτων εἰς περιοχὴν Ἐλευσῖνος Ἀττικῆς καὶ β) ἐκτάσεως 1.000 ὡς ἔγγιστα στρεμμάτων εἰς ἑτέραν παραθαλασσίαν περιοχὴν τῆς ἐγκρίσεως τοῦ Δημοσίου δι' ἐγκατάστασιν ἀποθηκευτικῶν χώρων διὰ τὰς ἀνάγκας τοῦ διϋλιστηρίου.

Ἤδη ὁ Ἀνάδοχος παραιτεῖται τῶν δικαιωμάτων του διὰ τὰς ὡς ἄνω ἀπαλλοτριώσεις, τὸ δὲ Δημόσιον ἀναλαμβάνει τὴν ὑποχρέωσιν ὅπως, οὐχὶ βραδύτερον τοῦ 4μήνου διὰ τὰ κατωτέρω καὶ ὑπὸ τὰ στοιχεῖα α'), γ') καὶ δ') ἀκίνητα καὶ κατ' ἐφαρμογὴν τῶν διατάξεων τοῦ ἄρθρου 3 παρ. 4 καὶ τοῦ ἄρθρου 4 παρ. 3 τοῦ Ν.4171/1961.

α) Παραχωρήσῃ καὶ μεταβιβάσῃ κατὰ κυριότητα εἰς τὸν Ἀνάδοχον τὸ εἰς τὴν κυριότητά του γήπεδον ἐκτάσεως μέτρων τετραγωνικῶν τεσσαράκοντα χιλιάδων ὡς ἔγγιστα κείμενον εἰς θέσιν Βόρ. Μάνδρας ὁριζόμενον γύρωθεν καὶ ἐμφαινόμενον ὑπὸ τοὺς ἀριθμοὺς 176 καὶ 177 εἰς τὸ ὧδε προσαρτώμενον σχεδιάγραμμα, φέρον τὸν ἀριθμὸν 2 (δύο).

β) Παραχωρήσῃ καὶ μεταβιβάσῃ κατὰ κυριότητα εἰς τὸν Ἀνάδοχον γηπεδικὰς ἐκτάσεις εὑρισκομένας ἐν τῷ χώρῳ τοῦ Διϋλιστηρίου, ἐπὶ τῶν ὁποίων τὸ Δημόσιον κέκτηται δικαιώματα κυριότητος, παρὰ τὸ γεγονὸς ὅτι ὁ Ἀνάδοχος ἠγόρασε ταύτας παρὰ διαφόρων ἰδιοκτητῶν δι' ἐλευθέρων συμβάσεων.

γ) Παραχωρήσῃ καὶ μεταβιβάσῃ κατὰ κυριότητα εἰς τὸν Ἀνάδοχον τὰ γήπεδα τὰ ὁποῖα δημιούργησεν οὗτος ἐκ τῆς ἐμπλήσεως τῆς θαλάσσης ἐπὶ τοῦ προκειμένου τῆς ἰδιοκτησίας τοῦ αἰγιαλοῦ διὰ τὴν κατασκευὴν τῶν λιμενικῶν ἔργων ὡς ταῦτα ἐμφαίνονται εἰς τὸ συνημμένον σχεδιάγραμμα φέρον τὸν ἀριθμὸν τρία (3).

δ) Παραχωρήσῃ καὶ μεταβιβάσῃ κατὰ κυριότητα, εἰς τὸν Ἀνάδοχον τὸ εἰς τὸ συνημμένον σχεδιάγραμμα τὸ φέρον τὸν ἀριθμὸν τέσσαρα (4) ἐμφαινόμενον γήπεδον ἐκτάσεως ὡς ἔγγιστα 40 στρεμμάτων, δημιουργηθὲν ὑπ' αὐτοῦ δι' ὑποδομῆς λιμενικῶν ἔργων δι' ἐμπλήσεως τῆς θαλάσσης (ΒΚ 169).

Τὸ διὰ τὴν μεταβίβασιν καὶ παραχώρησιν τῆς κυριότητος τῶν δημιουργηθέντων δι' ἐμπλήσεως τῆς θαλάσσης γηπέδων τίμημα θέλει ἐξευρεθῇ πλὴν ἄλλων καὶ α) κατ' ἀξιολόγησιν τοῦ ὕψους τῆς ὑπὸ τοῦ Ἀναδόχου γενομένης ἐπενδύσεως καὶ β) τοῦ γεγονότος ὅτι τὰ ἐκ τῆς ἐμπλήσεως τῆς θαλάσσης προελθόντα γήπεδα ἐδημιουργήθησαν δαπάναις τοῦ Ἀναδόχου.

Ἐν περιπτώσει ἀμετακλήτου δικαστικῆς ἀκυρώσεως δι' οὐσιαστικὸν λόγον τῶν ὡς ἄνω πωλήσεων ὁ ἀνάδοχος παραιτεῖται πάσης ἀξιώσεως ἀποζημιώσεως κατὰ τοῦ Δημοσίου, ἐπιφυλασσομένης τῆς ἰσχύος τῆς διατάξεως τοῦ ἄρθρου 74 τοῦ Δ/τος 11/12.11.1929 «περὶ διοικήσεως δημοσίων Κτημάτων».

3. Ὁ Ἀνάδοχος θέλει ἀποκτήσει πάσας τὰς ἀναγκαίας διὰ τὴν ἐπένδυσιν τοῦ Διϋλιστηρίου ἐκτάσεις δι' ἐλευθέρων ἀγορῶν. Ἐὰν ἡ ἀπόκτησις τούτων καθίσταται δυσχερὴς δι' ἐλευθέρας ἀγορᾶς ὁ Ἀνάδοχος δικαιοῦται ὅπως ζητήσῃ ἀναγκαστικὴν αὐτῶν ἀπαλλοτρίωσιν.

Ἡ σχετικὴ αἴτησίς του θὰ κρίνεται καὶ θὰ ἀξιολογεῖται ὑπὸ τοῦ Δημοσίου κατὰ τὰς κειμένας περὶ ἀπαλλοτριώσεων διατάξεις.

Ἐν περιπτώσει ἀναγκαστικῆς ἀπαλλοτριώσεως αὕτη θὰ κηρύσσεται ὑπὲρ καὶ δαπάναις τοῦ Ἀναδόχου ὁ δὲ καθορισμὸς προσωρινῆς τιμῆς μονάδος ἀποζημιώσεως ὑπὸ τοῦ ἁρμοδίου δικαστηρίου καὶ ἡ κατάθεσις τῆς ἀποζημιώσεως διὰ τὴν συντέλεσίν της θὰ ἀνήκῃ εἰς τὴν φροντίδα καὶ εὐθύνην τούτου.

4. Ἐφ' ὅσον ἐντὸς τῆς περιοχῆς τῆς ἐπιλεγείσης καὶ ἐγκριθείσης ὑπὸ τοῦ Δημοσίου πρὸς ἀπαλλοτρίωσιν, διὰ τοὺς ἀνωτέρω σκοπούς, περιλαμβάνονται κοινόχρηστοι χῶροι, οἱ χῶροι οὗτοι θεωροῦνται ἀποβάλλοντες τὴν ἰδιότητα ταύτην διὰ τοῦ κηρύττοντος τὴν ἀπαλλοτρίωσιν Π. Διατάγματος, τῆς ἀποζημιώσεως περιερχομένης εἰς τὸ Δημόσιον, ἐὰν ὁ κοινόχρηστος χῶρος δὲν ἀνήκει εἰς Δῆμον ἢ Κοινότητα ἢ ἕτερον Νομικὸν Πρόσωπον Δημοσίου Δικαίου.

5. Τὰς τυχὸν ὑφισταμένας ἐντὸς τοῦ χώρου ἐγκαταστάσεως τοῦ Διϋλιστηρίου ὁδοὺς ἢ ἄλλας κοινοχρήστους ἐγκαταστάσεις θὰ δύναται ὁ Ἀνάδοχος νὰ μετατοπίσῃ εἰς θέσιν μὴ παρεμποδίζουσαν τὴν ἀνέγερσιν, ἐκμετάλλευσιν καὶ λειτουργίαν τῶν μονάδων τοῦ διϋλιστηρίου βάσει μελετῶν καὶ σχεδίων ἐγκριθησομένων ὑπὸ τῶν ἁρμοδίων Δημοσίων Ὑπηρεσιῶν.

Ὁπωσδήποτε καὶ ἐὰν ὀψέποτε ἡ Διοίκησις, ἰδίᾳ πρωτοβουλίᾳ, ἀποφασίσῃ τὴν μεταφορὰν τῆς διὰ τῶν ἐγκαταστάσεων τοῦ Ἀναδόχου διερχομένης παλαιᾶς ἐθνικῆς ὁδοῦ Ἀθηνῶν - Κορίνθου εἰς ἄλλον χῶρον ἐκτὸς τῶν τοιούτων ἐγκαταστάσεων, οὗτος ἀναλαμβάνει τὴν ὑποχρέωσιν ὅπως συμβάλῃ εἰς τὰς σχετικὰς δαπάνας διὰ ποσοῦ δρχ. 15.000.000. Διὰ ἴσου ποσοῦ ἀναλαμβάνει τὴν ὑποχρέωσιν νὰ συμβάλῃ ὁ Ἀνάδοχος εἰς τὰ ἔξοδα μεταφορᾶς τῆς σιδηροδρομικῆς γραμμῆς Ἀθηνῶν - Πελοποννήσου ὀψέποτε ὁ ΟΣΕ, ἰδίᾳ πρωτοβουλίᾳ, ἀποφασίσῃ τὴν μεταφορὰν ταύτης ἐκτὸς τῶν ἐγκαταστάσεών του.

6. Ὁ Ἀνάδοχος ἀναλαμβάνει τὴν ὑποχρέωσιν ὅπως εἰς τὰς γειτνιαζούσας πρὸς τὴν σιδηροδρομικὴν γραμμὴν Ἀθηνῶν - Πελοποννήσου 3 δεξαμενὰς τῶν ἐγκαταστάσεών του, ἀποθηκεύῃ μόνον πετρέλαιον ντῆζελ καὶ μαζούτ, ἀποκλειομένου τοῦ ἀργοῦ καὶ ἑτέρων προϊόντων πετρελαίου».

Ἄρθρον 8.

Εἰς τὸ ἄρθρον 22 τῆς ἀπὸ 22.7.1972 συμβάσεως προστίθεται ἐδάφιον ἔχον ὡς ἀκολούθως :

«Ὑπὸ τὴν προϋπόθεσιν ὅτι εἰς τὸν ἀνάδοχον θὰ παραχωρηθῇ ὁριστικῶς ὁ προκείμενος τοῦ ἐν ἄρθρῳ 21 παραγράφος 2 δ') γηπέδου αἰγιαλὸς μετὰ τῆς ἀντιστοίχου θαλασσίας περιοχῆς, ὡς τὸ προσαρτώμενον ὑπ' ἀριθ. τέσσαρα (4) σχεδιάγραμμα, ἡ ὑποχρέωσις τοῦ Δημοσίου διὰ παραχώρησιν γειτνιάζοντος αἰγιαλοῦ θεωρεῖται ἐκπληρωθεῖσα.

Ἡ ἀνωτέρω παραχώρησις τοῦ αἰγιαλοῦ καὶ τῆς θαλασσίας περιοχῆς εἶναι ἄνευ ἀνταλλάγματος διὰ μίαν 15ετίαν ἀπὸ τῆς παραχωρήσεως».

Ἄρθρον 9.

Τὸ ἄρθρον 26 τῆς ἀπὸ 22.7.1972 συμβάσεως ἀντικαθίσταται ὡς ἀκολούθως :

«Αἱ διατάξεις τῆς παρούσης Συμβάσεως δὲν παρεμποδίζουν τὴν ἐφαρμογὴν τῆς συμφωνίας συνδέσεως ἢ ἐντάξεως τῆς Ἑλλάδος μετὰ τῆς Εὐρωπαϊκῆς Οἰκονομικῆς Κοινότητος.

Πάντως ἐν τῇ ἐφαρμογῇ τῆς συμφωνίας ταύτης τὸ Δημόσιον θὰ πράττῃ πᾶν τὸ ἀναγκαῖον διὰ τὴν διαφύλαξιν τῶν ἐκ τῆς παρούσης συμβάσεως δικαιωμάτων τοῦ Ἀναδόχου. Ἐὰν παρὰ ταῦτα θιγοῦν δικαιώματα τοῦ ἀναδόχου κατ' οὐδεμίαν περίπτωσιν θὰ γεννᾶται ἀξίωσις ἀποζημιώσεως τούτου ἔναντι τοῦ Δημοσίου».

Ἄρθρον 10.

Ἡ παράγραφος 1 τοῦ ἄρθρου 28 τῆς ἀπὸ 22.7.1972 συμβάσεως ἀντικαθίσταται ὡς ἀκολούθως :

«1. Ὁ Ἀνάδοχος ὑποχρεοῦται ὅπως ἐντὸς ἑξήκοντα ἡμερῶν ἀπὸ τῆς ἐνάρξεως ἰσχύος τῆς παρούσης καταθέσῃ εἰς τὴν Ἐθνικὴν Τράπεζαν τῆς Ἑλλάδος, ὡς ἐγγύησιν ὑπὲρ τοῦ Ἑλληνικοῦ Δημοσίου μετοχὰς τῆς Ἀνωνύμου Ἑταιρείας ΠΕΤΡΟΛΑ ΕΛΛΑΣ, ὀνομαστικῆς ἀξίας ἰσοπόσου τεσσάρων ἑκατομμυρίων δολλαρίων (δολ. 4.000.000). Ἡ ἐγγύησις αὕτη θὰ καταπίπτῃ ὑπὲρ τοῦ Δημοσίου ἐν περιπτώσει :

α) Μὴ ἐμπροθέσμου τροποποιήσεως τοῦ καταστατικοῦ τῆς Ἑταιρείας περὶ ἧς τὸ ἄρθρον 3 τῆς παρούσης, ὑπαιτιότητι τοῦ ἀναδόχου.

β) Μὴ ἐμπροθέσμου καταθέσεως τοῦ κεφαλαίου τῆς ὡς ἄνω Ἑταιρείας συμφώνως τῇ παραγράφῳ 2 τοῦ ἄρθρου 3 τῆς παρούσης.

γ) Μὴ ἐμπροθέσμου κατασκευῆς τοῦ προβλεπομένου διὰ τῆς παρούσης Διϋλιστηρίου ἐτησίας δυναμικότητος 3.500.000 τόννων κατὰ τὰ ἐν ἄρθρῳ 1 ἀναφερόμενα.

Ἅμα τῇ κατασκευῇ γεμιστηρίων περὶ ὧν ἡ παρ. 1 τοῦ ἄρθρου 2 τῆς παρούσης αἱ ὡς ἄνω μετοχαὶ θὰ ἐπιστραφοῦν εἰς τὸν Ἀνάδοχον».

Ἄρθρον 11.

Ἡ παράγραφος 2 τοῦ ἄρθρου 31 τῆς ἀπὸ 22.7.1972 συμβάσεως ἀντικαθίσταται ὡς ἀκολούθως :

«2. Τὸ Διϋλιστήριον πετρελαίου θὰ πληροῖ τοὺς κανόνας τῆς συγχρόνου τεχνικῆς. Θὰ πρέπει νὰ ἔχῃ τὴν ἱκανότητα νὰ κατεργάζηται διαφόρους τύπους ἀργοῦ πετρελαίου, ἤτοι ἐκ Μέσης Ἀνατολῆς, Μεσογείου ἢ ἄλλων καὶ νὰ εἶναι εἰς θέσιν νὰ παράγῃ ὑγραέρια, βενζίνην ὑψηλῶν ὀκτανίων καὶ κανονικήν, φωτιστικὸν πετρέλαιον, καύσιμον ἀεριωθουμένων, παντὸς τύπου πετρέλαια ἐσωτερικῆς καύσεως, διαφόρους τύπους πετρελαίου ἐξωτερικῆς καύσεως καὶ νὰ διαθέτῃ ἱκανοὺς ἀποθηκευτικοὺς χώρους. Τὸ Διϋλιστήριον, ὅμως, θὰ δύναται νὰ παράγῃ καὶ πᾶν ἕτερον προϊὸν πετρελαίου ἀναγκαῖον διὰ τὴν Ἑλληνικὴν ἀγορὰν καὶ ἐξαγωγάς.

Κατ' ἐξαίρεσιν τῶν ἐν τῇ παρούσῃ ὁριζομένων ὁ Ἀνάδοχος δικαιοῦται εἰς πρώτην φάσιν νὰ μὴ πραγματοποιήσῃ τὴν εἰς τὸ Διϋλιστήριον ἐγκατάστασιν τῶν μονάδων καταλυτικῆς ἀναμορφώσεως καὶ ἀσφάλτου».

Ἄρθρον 12.

Αἱ διατάξεις τῶν ἄρθρων 8 παρ. 17, 25 παρ. 1, 28 παρ. 2, 30, 32 - 46, 49, 51 καὶ 52 τῆς ἀπὸ 22.7.1972 συμβάσεως ὡς καὶ τοῦ συνημμένου αὐτῇ παραρτήματος καταργοῦνται ἀπὸ τῆς ἰσχύος τῆς παρούσης μετ' ἀναθεώρησιν συμφωνίας. Αἱ μὴ τροποποιούμεναι ὑπὸ τῆς παρούσης μετ' ἀναθεώρησιν συμφωνίας διατάξεις τῆς ἀπὸ 22.7.1972 συμβάσεως ἐξακολουθοῦν ἰσχύουσαι.

Ἄρθρον 13.

Εἰς τὴν ἀπὸ 22.7.1972 σύμβασιν προστίθενται ἄρθρα 32, 33, 34 καὶ 35 ἔχοντα ὡς ἀκολούθως :

«Ἄρθρον 32.

1. Ἐὰν τὸ Δημόσιον, ἐντὸς τοῦ πλαισίου τῆς διαμορφουμένης ἑκάστοτε πετρελαϊκῆς πολιτικῆς καὶ τῶν διεθνῶν αὐτοῦ ὑποχρεώσεων, ἀποφασίσῃ τὴν κάλυψιν μέρους τῶν ἀναγκῶν τῆς ἐσωτερικῆς καταναλώσεως τοῦ ἔτους 1980 διὰ συνάψεως συμβάσεως μετά τινος τῶν ἐν τῇ χώρᾳ Διϋλιστηρίων, πλὴν τοῦ Διϋλιστηρίου Ἀσπροπύργου, θὰ ἀναθέσῃ διὰ τὸ αὐτὸ ἔτος, δι' ἀπ' εὐθείας συμβάσεως καταρτιζομένης ἐγγράφως καὶ ὑπογραφομένης διὰ τὸ Δημόσιον ὑπὸ τοῦ Ὑπουργοῦ Βιομηχανίας καὶ Ἐνεργείας, καὶ εἰς τὸν Ἀνάδοχον τὴν προμήθειαν ποσότητος προϊόντων πετρελαίου, ἰσουμένης πρὸς τὸ ½ τῆς προβλεπομένης κατὰ τὸ ἔτος τοῦτο ἐσωτερικῆς καταναλώσεως μετ' ἀφαίρεσιν 6.000.000 τόννων + — 5 %.

2. Ἡ κατὰ τὴν προηγουμένην παράγραφον ἀνάθεσις θὰ πραγματοποιηθῇ ὑπὸ τοὺς ἀκολούθους βασικοὺς ὅρους :

α) Ὁ Ἀνάδοχος ὑποχρεοῦται νὰ διϋλίζῃ εἰς τὰς ἐγκαταστάσεις του ποσότητα ἀργοῦ ἴσην πρὸς τὴν ποσότητα τῶν διατιθεμένων διὰ τῆς συμβάσεως εἰς τὴν ἐσωτερικὴν κατανάλωσιν προϊόντων.

β) Ὁ Ἀνάδοχος ὑποχρεοῦται νὰ διαθέτῃ τὰ προϊόντα μόνον εἰς ἐπιχειρήσεις ἐμπορίας καὶ διανομῆς πετρελαιοειδῶν, τυχούσας σχετικῆς ἀδείας τοῦ Δημοσίου, ὡς καὶ εἰς δημοσίας ὑπηρεσίας καὶ ὀργανισμούς, βάσει μηνιαίου προγραμματισμοῦ τῆς ΕΥΠΕ ὑποχρεωτικοῦ δι' αὐτόν.

β) Ἡ τιμὴ Ex Factory, τὴν ὁποίαν θὰ δικαιοῦται νὰ λαμβάνῃ ὁ Ἀνάδοχος δι' ἕκαστον προϊὸν παραδιδόμενον ὑπ' αὐτοῦ εἰς τὴν ἐσωτερικὴν κατανάλωσιν, θὰ προσδιορίζεται ἐκ τοῦ δι' ἕκαστον ἡμερολογιακὸν ἑξάμηνον μέσου ἀριθμητικοῦ ὅρου τῶν τιμῶν FOB καὶ CIF ITALIA τοῦ ὑπ' ὄψει προϊόντος, ὡς αὗται δημοσιεύονται εἰς τὸ Δελτίον PLATT'S OIL GRAM PRICE SERVICE, ἐξευρισκομένου δι' ἀθροίσεως τοῦ δι' ἕκαστον τῶν μηνῶν τοῦ ἑξαμήνου δημοσιευομένου ἀριθμητικοῦ μέσου ὅρου (Low & High τῶν Fob καὶ Cif) τιμῶν καὶ διαιρέσεως ταῦ ἀθροίσματος διὰ τοῦ ἀριθμοῦ ἕξ, πλέον ἢ ἔλαττον ἑνὸς ποσοῦ εἰς δολλάρια Η.Π.Α. ἀνὰ μετρικὸν τόννον.

Διὰ τὴν ἐξεύρεσιν τοῦ μηνιαίου μέσου ἀριθμητικοῦ ὅρου τῶν τιμῶν FOB & CIF ITALIA ἑκάστου προϊόντος θὰ προστίθενται αἱ τιμαὶ LOW & HIGH τῶν FOB καὶ CIF καὶ τὸ ἄθροισμα αὐτῶν θὰ διαιρῆται διὰ τοῦ ἀριθμοῦ τέσσαρα (4). Εἰς περίπτωσιν κατὰ τὴν ὁποίαν εἰς τὸ Δελτίον Platt's oil gram δὲν ἀναγράφονται cif τιμαὶ τοῦ ὑπ' ὄψει προϊόντος, ἔστω καὶ δι' ὡρισμένον χρονικὸν διάστημα, θὰ λαμβάνηται ὑπ' ὄψιν διὰ τὸ χρονικὸν διάστημα καθ' ὃ δὲν ἀναγράφονται τοιαῦται τιμαί, ὁ μέσος ὅρος τῶν τιμῶν Fob Low & HIGH.

Ἡ κατὰ τ' ἀνωτέρω τιμὴ Ex Factory δὲν δύναται νὰ συμφωνηθῇ ἀνωτέρα τοῦ ἀθροίσματος τῆς, ὡς προανεφέρθη ἐξευρισκομένης μέσης τιμῆς ἑκάστου προϊόντος FOB καὶ CIF ITALIA, πλέον 2,5 δολλαρίων Η.Π.Α. κατ' ἀνώτατον ὅριον, ἀνὰ μετρικὸν τόννον, τοῦ ἀθροίσματος τούτου μὴ δυναμένου, ἐν πάσῃ περιπτώσει, νὰ εἶναι ἀνωτέρου τῆς κατὰ τὸν αὐτὸν ὡς ἄνω τρόπον ἐξευρισκομένης μέσης τιμῆς τοῦ αὐτοῦ προϊόντος FOB ROTTERDAM, πλέον 2,5 δολλαρίων Η.Π.Α. ἀνὰ μετρικὸν τόννον, μὴ τιθεμένου κατωτέρου ὁρίου τῆς ὡς ἄνω τιμῆς Ex Factory.

Διὰ τὸν προσδιορισμὸν τῆς τιμῆς ἑκάστου προϊόντος παραδιδομένου ὑπὸ τοῦ Ἀναδόχου θὰ λαμβάνηται ὑπ' ὄψιν ἡ κατωτέρω προκύπτουσα ἐκ τῶν ἰσχυουσῶν τὸν Ἰανουάριον 1979 προδιαγραφῶν ἀντιστοιχία μεταξὺ προϊόντων ἑλληνικῶν προδιαγραφῶν καὶ προϊόντων FOB ITALIA, ὡς ἀναγράφονται εἰς τὸ PLATT'S OIL GRAM:

Βενζίνη Premium	=	75% Premium–25%Regular
Βενζίνη Κοινὴ	=	Regular
Βενζίνη Ε.Δ.	=	Regular
Jp–4	=	60% Kero + 40% Ναρητὴλ
Φωτιστικὸν	=	Kero
Ντῆζελ	=	Gasoil
Μαζοὺτ 3.500»	=	F.O. 3.O. PCT
Μαζοὺτ 1.500»	=	91,4% F.O. + 8,6% Gasoil
Προπάνιον	=	Τὸ διπλάσιον τῆς τιμῆς F.O.
Μῖγμα	=	Τὸ διπλάσιον τῆς τιμῆς F.O.
Ἄσφαλτος	=	F.O. + 8$/MT

Εἰς περίπτωσιν μεταβολῆς τῶν προδιαγραφῶν θὰ λαμβάνηται ὑπ' ὄψιν ἡ νέα προκύπτουσα ἀντιστοιχία.

δ) Τὸ Δημόσιον δικαιούμενον νὰ καθορίζῃ τὴν τιμὴν διαθέσεως τῶν διατιθεμένων εἰς τὴν ἐσωτερικὴν κατανάλωσιν ὑπὸ τοῦ Ἀναδόχου προϊόντων, εἰς ἐπίπεδον ἀνώτερον ἢ κατώτερον τῆς κατὰ τ' ἀνωτέρω προσδιοριζομένης τιμῆς Ex Factory, δικαιοῦται νὰ λαμβάνῃ τὴν ἐπὶ πλέον διαφορὰν καί, ἀντιστοίχως, ὑποχρεοῦται νὰ καταβάλῃ τὴν ἐπὶ ἔλαττον διαφοράν. Ὁ Ἀνάδοχος ὑποχρεοῦται εἰς ἀπόδοσιν τῆς ρηθείσης ἐπὶ πλέον διαφορᾶς εἰς τὸ Δημόσιον.

ε) Τὰ προϊόντα θὰ παραδίδωνται ἐπὶ τῶν ἐγκαταστάσεων τοῦ Διϋλιστηρίου τοῦ Ἀναδόχου. Ἐὰν ἡ παράδοσις τῶν προϊόντων γίνεται ἐπὶ βυτιοφόρων αὐτοκινήτων, ὁ Ἀνάδοχος δικαιοῦται νὰ εἰσπράττῃ ἀμοιβήν, κατὰ τὰ ὑπὸ ἀγορανομικῆς διατάξεως ὁρισθησόμενα. Ἐὰν ἡ παράδοσις γίνεται ἐπὶ πλωτῶν μέσων τῶν παραληπτῶν ὁ Ἀνάδοχος δὲν δικαιοῦται οὐδεμιᾶς διὰ τὴν αἰτίαν ταύτην ἀμοιβῆς.

στ) Τὰ ὑπὸ τοῦ Ἀναδόχου παραδιδόμενα εἰς τὴν ἐσωτερικὴν κατανάλωσιν βάσει τῆς παρούσης συμβάσεως προϊόντα θὰ πληροῦν τὰς ἑκάστοτε ἐν ἰσχύι ἐπισήμους προδιαγραφὰς τῆς Χώρας.

ζ) Ἡ ποσότης τῶν ὑπὸ τοῦ Ἀναδόχου παραδιδομένων προϊόντων θὰ προκύπτῃ ἐκ τῶν τελωνειακῶν πρωτοκόλλων, ἡ δὲ ποιότης ἐκ τῶν δελτίων χημικῆς ἀναλύσεως τοῦ εἰς τὸ Διϋλιστήριον λειτουργοῦντος Παραρτήματος τοῦ Γενικοῦ Χημείου τοῦ Κράτους.

η) Ὁ συμψηφιστικὸς διακανονισμὸς τῶν δοσοληψιῶν τοῦ Δημοσίου καὶ τοῦ Ἀναδόχου τῶν προερχομένων α) ἐκ τῆς παραλαβῆς ὑπὸ τοῦ Δημοσίου ἑτοίμων προϊόντων πετρελαίου παραδιδομένων ὑπὸ τοῦ Ἀναδόχου πρὸς κάλυψιν ἀναγκῶν τῶν Ἐνόπλων Δυνάμεων καὶ λοιπῶν ἐν γένει Δημοσίων Ὑπηρεσιῶν ὡς καὶ Δημοσίων Ἐπιχειρήσεων καὶ Ἐκμεταλλεύσεων ἐν γένει καὶ β) ἐκ τῆς διαφορᾶς τῶν τιμῶν διαθέσεως τῶν πετρελαιοειδῶν πρὸς τὰς ἑταιρείας ἐμπορίας καὶ διανομῆς καὶ τῶν κατὰ τὴν παρ. γ' τιμῶν «εἰς τὸ ἐργοστάσιον», θὰ ἐνεργεῖται προσωρινῶς μὲν ἐντὸς τοῦ ἑπομένου μηνὸς ἀπὸ τῆς λήξεως τοῦ μηνός, κατὰ τὸν ὁποῖον ἑκάστη ἀπαίτησις ἐγεννήθη, ὁριστικῶς δι' ἐντὸς μηνὸς ἀπὸ τῆς λήξεως τοῦ προηγουμένου ἑξαμήνου. Εἰδικώτεραι λεπτομέρειαι περὶ τοῦ κατὰ τ' ἀνωτέρω διακανονισμοῦ θὰ ρυθμισθοῦν δι' Ὑπουργικῆς ἀποφάσεως.

θ) Διὰ τὰς τυχὸν εἰς συνάλλαγμα πληρωμὰς πρὸς τὸν Ἀνάδοχον θὰ ἰσχύουν αἱ διατάξεις τοῦ ἄρθρου 7 τῆς ἀπὸ 22.7.1972 Συμβάσεως, ἐν συνδυασμῷ πρὸς τὰς διατάξεις τῆς κειμένης νομοθεσίας.

ι) Ὁ Ἀνάδοχος ὑποχρεοῦται νὰ διατηρῇ εἰς τὸ Διϋλιστήριον ἀπόθεμα ἴσον πρὸς ποσοστὸν 17% τῆς ὁλικῆς ποσότητος ἑκάστου εἴδους προϊόντος, τοῦ ὁποίου τὴν προμήθειαν εἰς τὴν ἐσωτερικὴν κατανάλωσιν ἀναλαμβάνει διὰ τῆς συμβάσεως. Τὸ ἀπόθεμα τοῦτο θὰ δημιουργηθῇ ἐντὸς τοῦ πρώτου μηνὸς ἀπὸ τῆς ἰσχύος τῆς συμβάσεως, θὰ διατηρῆται σταθερὸν καθ' ὅλην τὴν διάρκειαν αὐτῆς καὶ μέχρι τῆς λήξεώς της, δυνάμενον μόνον νὰ συμψηφισθῇ πρὸς τὰς τελευταίας παραδόσεις.

Ἡ διακίνησις τῶν προϊόντων τοῦ ἀποθέματος θὰ γίνηται μόνον κατόπιν ἐγκρίσεως τοῦ Δημοσίου. Ἡ κατὰ τὰ ἀνωτέρω ὑποχρέωσις λογίζεται ἐκπληρουμένη καὶ ἐὰν ποσοστὸν μέχρι 40% τῶν βενζινῶν καὶ μεσαίων κλασμάτων καὶ μέχρι 50% τοῦ μαζοὺτ διατηροῦνται ὑπὸ μορφὴν ἀργοῦ πετρελαίου βάσει τυπικῆς ἀναλύσεως.

ια) Διὰ τὴν καλὴν ἐκτέλεσιν τῆς συμβάσεως θὰ κατατεθῇ ὑπὸ τοῦ Ἀναδόχου ἐγγυητικὴ ἐπιστολὴ Τραπέζης, ἀποδεκτῆς ὑπὸ τῆς Τραπέζης Ἑλλάδος, τὸ ὕψος καὶ τὸ περιεχόμενον τῆς ὁποίας θέλουν καθορισθῇ δι' ἐγγράφου τοῦ Ὑπουργοῦ Βιομηχανίας καὶ Ἐνεργείας.

ιβ) Ἡ κατὰ τὸ ἄρθρον 27 τῆς ἀπὸ 22.7.1972 συμβάσεως ρήτρα διαιτησίας ἰσχύει καὶ διὰ τὰς συμφωνίας τῆς παρούσης συμβάσεως.

3. Εἰς περίπτωσιν μὴ ἐπιτεύξεως συμφωνίας μεταξὺ Δημοσίου καὶ Ἀναδόχου διὰ τὴν σύναψιν τοιαύτης κατὰ τὰς προηγουμένας παραγράφους ἐτησίας συμβάσεως, οὐδεμία ζημιογόνος συνέπεια θὰ ἐπέρχεται, εἴτε εἰς βάρος τοῦ Δημοσίου, εἴτε εἰς βάρος τοῦ Ἀναδόχου.

Ἄρθρον 33.

1. Ὑπὸ τοὺς ὅρους καὶ τὰς προϋποθέσεις τοῦ προηγουμένου ἄρθρου 32 ὁ Ἀνάδοχος θὰ διαθέτῃ εἰς τὴν ἐσωρερικὴν κατανάλωσιν, κατὰ τὰ ἑπόμενα τοῦ 1980 ἔτη, ποσότητα προϊόντων ἴσην πρὸς τὸ 1/3 αὐτῆς, μετὰ τὴν ἀφαίρεσιν:

α) 4.500.000 τόννων προϊόντων πετρελαίου, τὰ ὁποῖα θὰ διαθέτῃ τὸ Διϋλιστήριον τοῦ Ἀσπροπύργου, καὶ

β) τῆς ποσότητος ἡ ὁποία, ἀπελευθερουμένη κατ' ἔτος ὑπὸ τοῦ Δημοσίου, θὰ ἀποδίδηται εἰς τὸν ἐλεύθερον ἀνταγωνισμόν.

2. Αἱ μεταξὺ Δημοσίου καὶ Ἀναδόχου διαπραγματεύσεις πρὸς σύναψιν ἐτησίων συμβάσεων διὰ τὴν κάλυψιν τῶν ἀναγκῶν τοῦ ἑπομένου ἔτους, δέον ὅπως περατοῦνται μέχρι τέλους Ὀκτωβρίου τοῦ ἑκάστοτε προηγουμένου ἡμερολογιακοῦ ἔτους.

Ἄρθρον 34.

Οἱ Συμβαλλόμενοι δηλοῦν ὅτι διὰ τῆς παρούσης συμφωνίας κατ' οὐδὲν ἐπεδίωξαν τὴν κατάργησιν ἢ ἀλλοίωσιν τυχὸν ὑφισταμένων ἀξιώσεων ἔναντι ἀλλήλων.

Ἄρθρον 35.

Ἡ ἰσχὺς τῆς παρούσης συμβάσεως ἄρχεται ἀπὸ τῆς δημοσιεύσεώς της διὰ τῆς Ἐφημερίδος τῆς Κυβερνήσεως καὶ ἐφ' ὅσον ἔχει δημοσιευθῇ εἰς αὐτὴν ἡ μετ' ἀναθεώρησιν ἐγκριτικὴ πρᾶξις τοῦ Ν.Δ. 2687/1953 ἄλλως ἡ ἰσχὺς τῆς παρούσης θὰ ἀρχίσῃ ἀπὸ τῆς δημοσιεύσεως τῆς ἄνω ἐγκριτικῆς πράξεως.

ΟΙ ΣΥΜΒΑΛΛΟΜΕΝΟΙ

Διὰ τὸ Ἑλληνικὸν Δημόσιον

Ὁ Ὑπουργὸς Συντονισμοῦ
ΚΩΝ. ΜΗΤΣΟΤΑΚΗΣ

Διὰ τὴν Ἑταιρείαν

«ΠΕΤΡΟΛΑ ΕΛΛΑΣ» Α.Ε.
Ν. ΓΡΗΓΟΡΙΑΔΗΣ
Φ. ΤΣΙΧΡΙΤΖΗΣ

Ὁ Ὑπουργὸς Οἰκονομικῶν
ΑΘΑΝ. ΚΑΝΕΛΛΟΠΟΥΛΟΣ

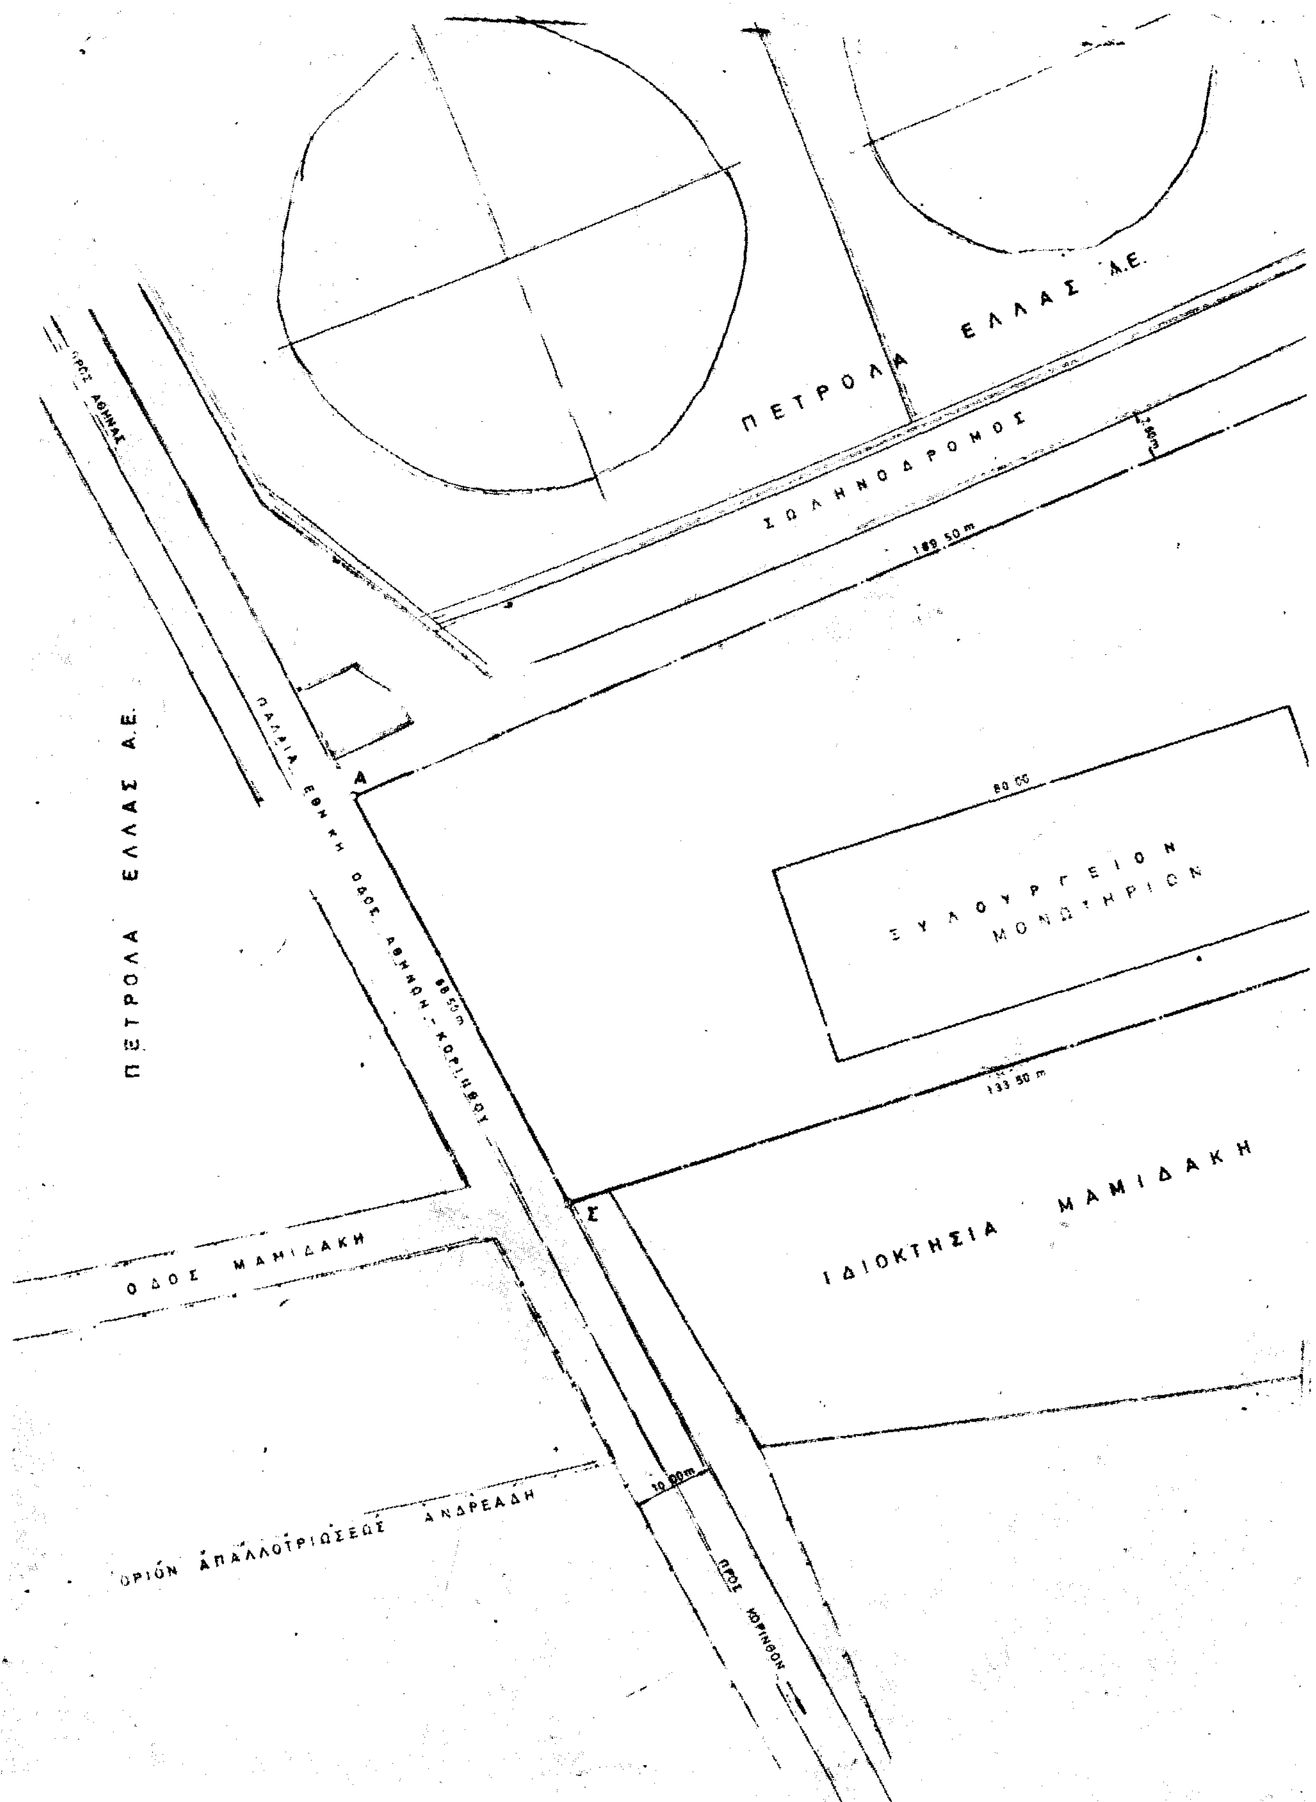
Ὁ Ὑπουργὸς Βιομηχανίας-Ἐνεργείας
ΜΙΛΤ. ΕΒΕΡΤ

Ζ

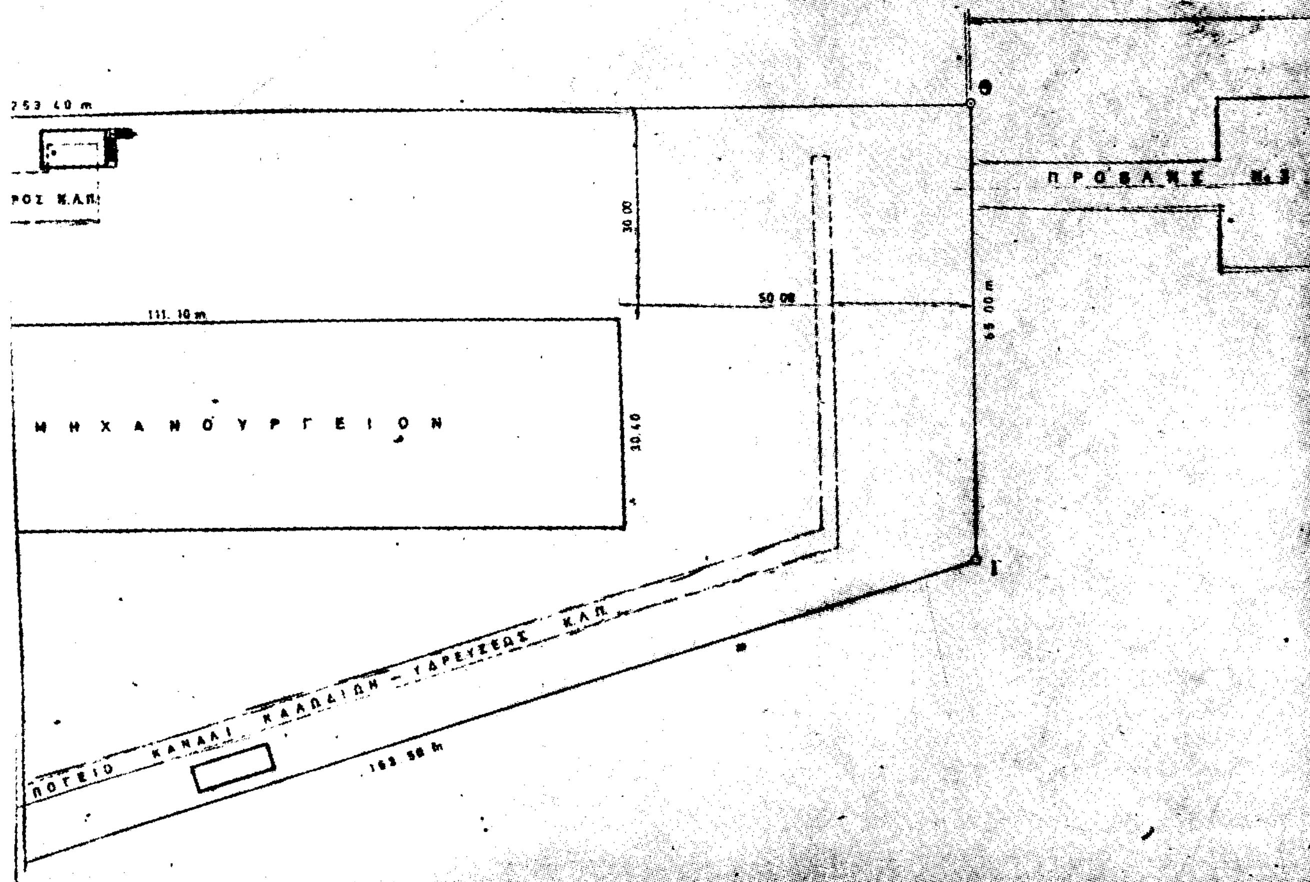
Δ

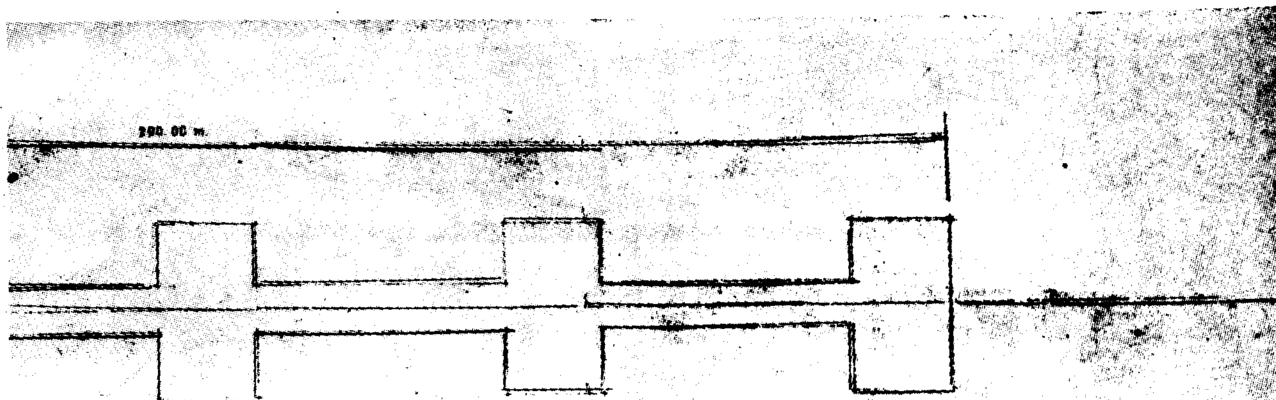
Ε

Γ


ΠΕΤΡΟΛΑ ΕΛΛΑΣ Α.Ε.
ΣΩΛΗΝΟΔΡΟΜΟΣ
189.50 m
ΠΡΟΣ ΑΘΗΝΑΣ
ΠΕΤΡΟΛΑ ΕΛΛΑΣ Α.Ε.
ΠΑΛΑΙΑ ΕΘΝΙΚΗ ΟΔΟΣ ΑΘΗΝΩΝ - ΚΟΡΙΝΘΟΥ
Α
ΞΥΛΟΥΡΓΕΙΟΝ ΜΟΝΩΤΗΡΙΩΝ
133.50 m
ΙΔΙΟΚΤΗΣΙΑ ΜΑΜΙΔΑΚΗ
Σ
ΟΔΟΣ ΜΑΜΙΔΑΚΗ
ΟΡΙΟΝ ΑΠΑΛΛΟΤΡΙΩΣΕΩΣ ΑΝΔΡΕΑΔΗ
10.00 m
ΠΡΟΣ ΚΟΡΙΝΘΟΝ

Η
Β
ΥΠΟΓΕΙΟ ΚΑΝΑΛΙ ΚΑΛΩΔ—ΣΩΛΗΝΩΣ.—
Ρ
23.50
Ο
Π
10.00
32.00 m
Ο Δ Ο Σ
6.00 m
35.00 m
Ξ
6.00
Λ
Μ
6.00
37.00 m
Κ
ΑΚΡΟΝ ΠΡΟΒΛΗΤΟΥ
ΜΑΜΙΔΑΚΗ


ΛΙΜΕΝΙΚΑΙ ΕΓΚΑΤΑΣΤΑΣΕΙΣ
ΕΓΚΡΙΣΙΣ ΥΠΟΥΡΓΕΙΟΥ ΔΗΜΟΣΙΩΝ ΕΡΓΩΝ
ΑΠΟΦΑΣΙΣ ΝΟΜΑΡΧΟΥ ΠΕΙΡΑΙΩΣ
ΜΗΧΑΝΟΥΡΓΕΙΟΝ
30.00
50.00
30.40
65.00 m



ΟΡΟΙ ΔΟΜΗΣΕΩΣ

Α. Π.Δ. 23-10-1928 ΦΕΚ 231 Α 16-11-1928
ΑΡΘΡΑ 1,2,3,4,5 ΕΚΤΟΣ ΣΧΕΔΙΟΥ

Β. Β.Δ. 3-9-1963 ΦΕΚ 141 Δ 1964
ΟΙΚΟΔΟΜ. ΕΠΙ ΔΗΜΟΣΙΩΝ ΟΔΩΝ

Γ. Β.Δ. 12-6-1980 ΦΕΚ 106 Δ. 1969
ΜΕΓΙΣΤΟΝ ΥΨΟΣ ΟΙΚΟΔΟΜΩΝ ΕΚ. ΣΧ.

Δ. ΥΠ.ΑΡ. 21307/3888/1773/14-2-1975
ΑΠΟΦΑΣΙΣ ΥΠ. ΒΙΟΜΗΧΑΝΙΑΣ

Ε. ΥΠ. ΑΡ. 12383/2790/1324/20-12-75
ΑΠΟΦΑΣΙΣ ΥΠ. ΒΙΟΜΗΧΑΝΙΑΣ

Ζ. ΥΠ. ΑΡ. 5058/1656/427/2-3-1976
ΑΠΟΦΑΣΙΣ ΥΠ. ΒΙΟΜΗΧΑΝΙΑΣ

Η. Π.Δ. 8-10-78 Φ.Ε.Κ. 538 Δ 1970
ΟΙΚΟΔ. ΕΚ. ΣΧΕΔΙΟΥ

ΤΟΠΟΓΡΑΦΙΚΟΝ ΔΙΑΓΡΑΜΜΑ

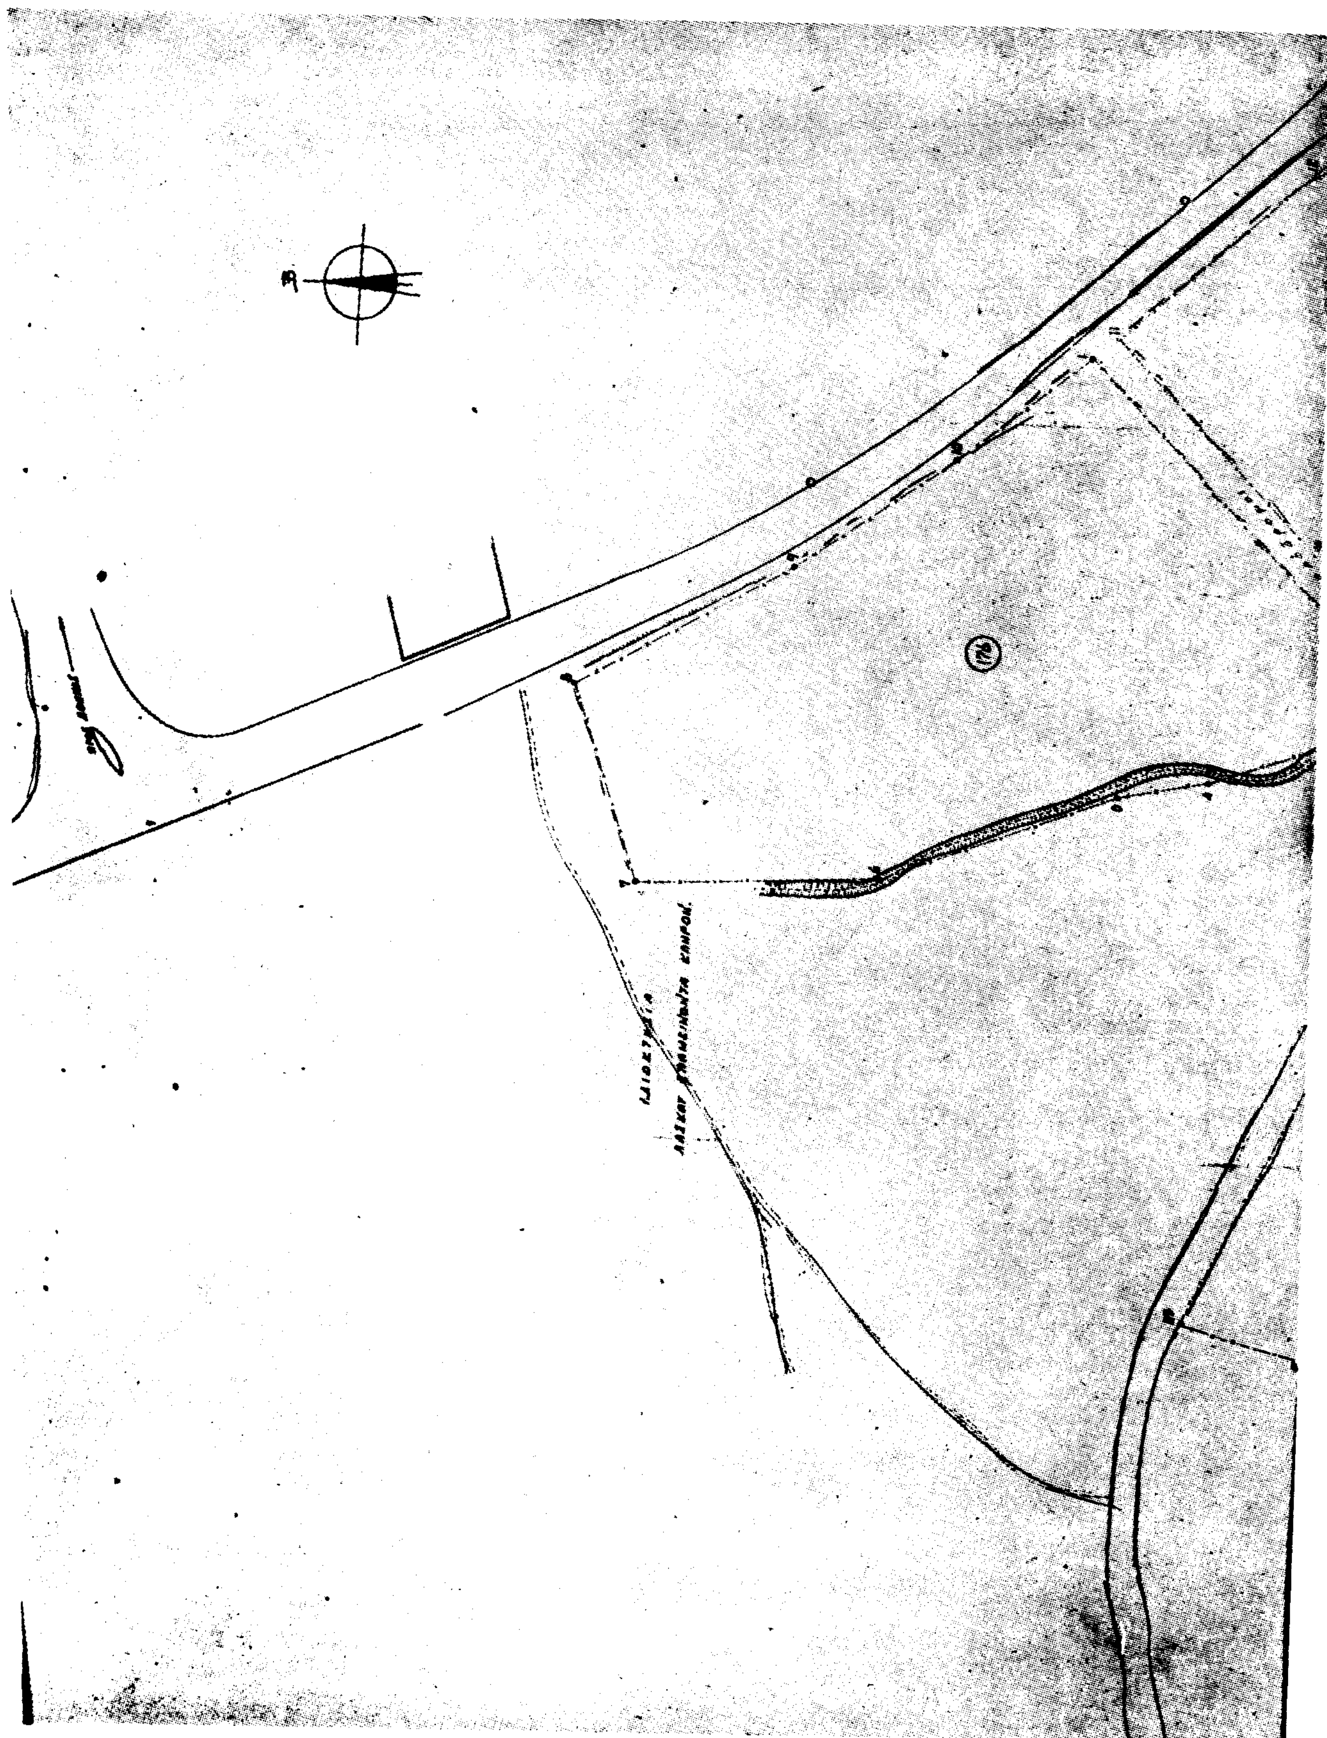
ΠΕΡΙΟΧΗΣ ΕΠΙΣΚΕΥΑΣΤΙΚΗΣ ΒΑΣΕΩΣ
ΥΠΟ ΣΤΟΙΧΕΙΑ ΑΒΓΔΕΖΗΘ..................ΡΣΑ
ΚΛΙΜΑΞ 1:500

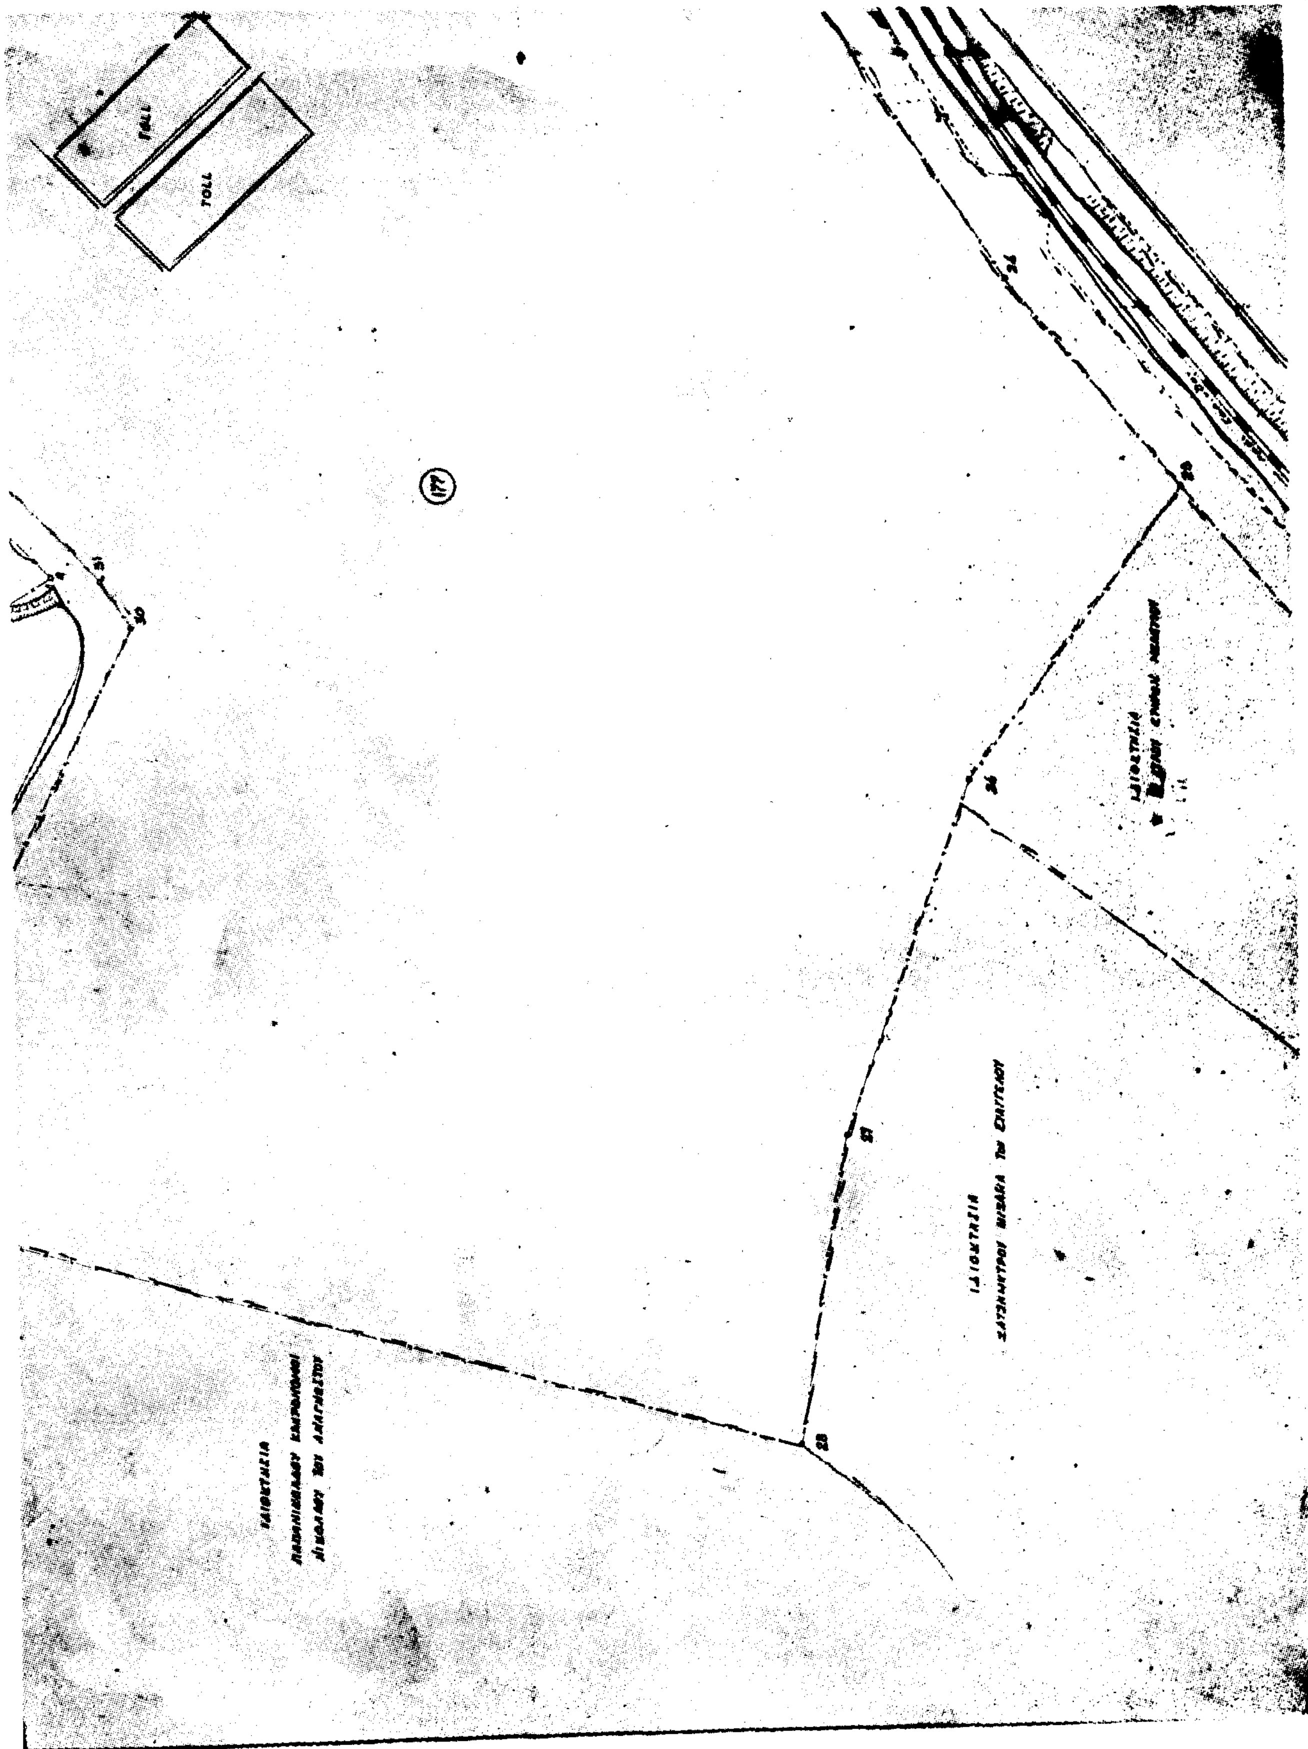
ΔΕΚΕΜΒΡΙΟΣ 1978

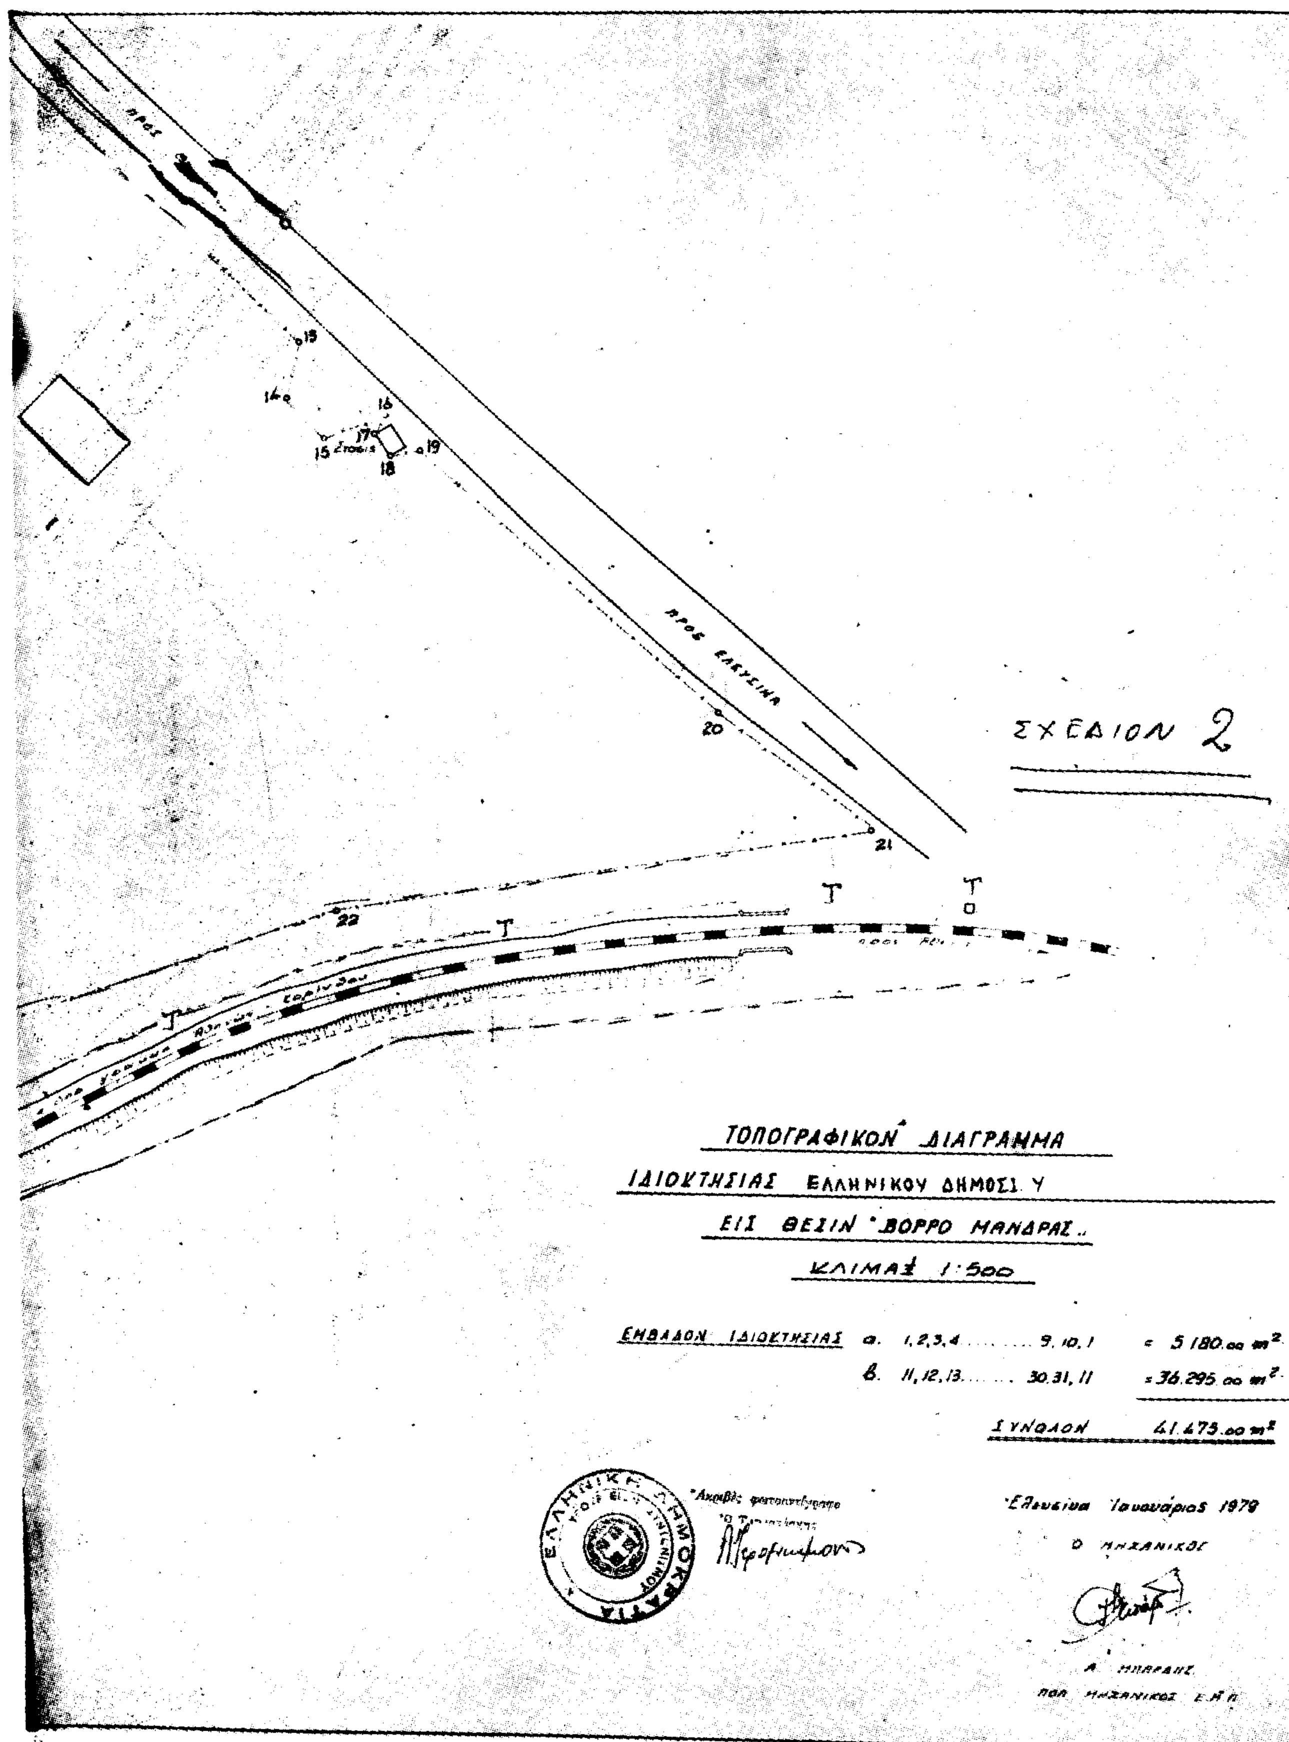
Ο ΜΗΧΑΝΙΚΟΣ

ΑΝΔΡΕΑΣ Ε. ΜΠΑΡΔΗΣ
ΠΟΛΙΤΙΚΟΣ ΜΗΧΑΝΙΚΟΣ Ε.Μ.Π.

ΠΟΛ. ΜΗΧΑΝΙΚΟΣ




TOLL
TOLL
177


ΠΡΟΣ
ΠΡΟΣ ΕΛΕΥΣΙΝΑ
ΣΧΕΔΙΟΝ 2
15
14
16
17
15
18
19
20
21
22
ΤΟΠΟΓΡΑΦΙΚΟΝ ΔΙΑΓΡΑΜΜΑ
ΙΔΙΟΚΤΗΣΙΑΣ ΕΛΛΗΝΙΚΟΥ ΔΗΜΟΣΙΟΥ
ΕΙΣ ΘΕΣΙΝ "ΒΟΡΡΟ ΜΑΝΔΡΑΣ"
ΚΛΙΜΑΞ 1:500
ΕΜΒΑΔΟΝ ΙΔΙΟΚΤΗΣΙΑΣ α. 1,2,3,4 .... 9,10,1 = 5.180.00 m²
β. 11,12,13...... 30,31,11 = 36.295.00 m²
ΣΥΝΟΛΟΝ 41.475.00 m²
ΕΛΛΗΝΙΚΗ ΔΗΜΟΚΡΑΤΙΑ
Ακριβές φωτοαντίγραφο
Ελευσίνα Ιανουάριος 1979
Ο ΜΗΧΑΝΙΚΟΣ
Α. ΜΠΑΡΑΚΗΣ
ΠΟΛ. ΜΗΧΑΝΙΚΟΣ Ε.Μ.Π.

ΥΠΟΥΡΓΕΙΟΝ ΟΙΚΟΝΟΜΙΚΩΝ
ΓΕΝΙΚΗ Δ/ΣΙΣ ΦΟΡΟΛΟΓΙΑΣ
Δ/ΣΙΣ ΔΗΜ. ΚΤΗΜΑΤΩΝ
ΓΡΑΦΕΙΟΝ ΤΕΧΝΙΚΟΝ

ΣΧΕΔΙΟΝ 3
ΣΧΕΔΙΟΝ 4

Τοπογραφικόν διάγραμμα
παραλιακής εκτάσεως ιδιοκτησίας
«ΠΕΤΡΟΛΑ ΕΛΛΑΣ» και Α.Ε. ΟΛΥΜΠΙΑ προς κατεύθυνσιν παλαιάς
Εθνικής οδού Αθηνών Κορίνθου
αρμοδιότητος Οικ. Εφορίας Ελευσίνος
προς καθορισμόν νέας οριογραμμής αιγιαλού & παραλίας

Κλ. 1:2000

Κόλπος Ελευσίνος

Υπόμνημα Επιτροπής (Άρθρο 5 ΑΝ 263/68) καθορισμού των ορίων αιγιαλού.

1.- Επί του παρόντος διαγράμματος επανακαθορίσθησαν αι οριογραμμαί αιγιαλού, παραλίας και παλαιού αιγιαλού
——— 1, 2 ...... 17 οριογραμμή αιγιαλού
——— 1', 2' ...... 16' » παραλίας
——— (καμπύλη γραμμή) » παλαιού αιγιαλού

2.- Συνοδεύει την από 9.11.78 έκθεσιν της Επιτροπής καθορισμού των ορίων του αιγιαλού

3.- Εξαιρούνται της ζώνης της παραλίας τα εις αυτήν υπάρχοντα κτίσματα ή τμήματα κτισμάτων περιγραφόμενα δια κιτρίνης γραμμής.

4.- Η οριογραμμή του αιγιαλού εχαράχθη εις απόστασιν πέντε (5) μέτρων από του μετώπου των κρηπιδωμάτων, η δε οριογραμμή της παραλίας εις απόστασιν δεκαπέντε (15) μέτρων από των οριογραμμών του αιγιαλού.

5.- Δεν έγινε ιδιαιτέρα εξασφάλισις των κορυφών των καθοριζομένων οριογραμμών ως μη απαιτουμένη.

Ο Πρόεδρος
(Υπογραφή)
Ανδρ. Λαμπίδης
Αντιπλοίαρχος

Τα μέλη
1.- (Υπογραφή)
Ν. Π. Βουτεράκος
Δ/ντής Β'
2.- (Υπογραφή)
Σύμβ. Σ. Βουρλιώτης
Νομομηχανικός

Σημ.: Το παρόν διάγραμμα που συνοδεύει την από 9.11.78 έκθεση της επιτροπής για τις οριογραμμές αιγιαλού κ' παραλίας δημοσιεύτηκε, στο Φ.Ε.Κ. 21/15.1.79 τεύχος τέταρτο. —

Υπόμνημα

1. Η αποτύπωσις [illegible]

2. α. [illegible]

β. [illegible]

γ. [illegible]

3. [illegible] 23.6.60 [illegible] (Τ.Π.Χ.) [illegible]

4. [illegible] θαλάσσης [illegible] από 1.60 έως 3.20 μ.

5. [illegible] ΑΒΓΔΕΖΗΘ [illegible] Α.Ε. [illegible] ΠΕΤΡΟΛΑ ΕΛΛΑΣ [illegible]

α

β

γ

δ

Ὑπόμνημα

Τὰ πιὸ κάτω συντάχθηκαν ὕστερα ἀπὸ ἔγγραφο Ὑπουργείου Συντονισμοῦ, Γενική Διεύθυνση Οἰκ. Πολ. γ' Προγρ/σμοῦ, Ὑπηρ. Ἰδιωτ. ἐπενδύσεων, Δ/νσις Β'- Τμῆμα ΣΤ' Ἠγερομηνίας 6 Φεβρουαρίου 1979.

Α. α) Ἐμβαδὸν μεταξὺ παραλίας καὶ παλαιοῦ αἰγιαλοῦ ὑπὸ στοιχεῖα Σ (β-7'-8'-9'-10'-11'-12'-13'-14'-15'-ζ-η-θ-ι-κ-λ-μ-ν-ξ-ο-π-γ-β) = 85.700 μ².

β) Ἐμβαδὸν μεταξὺ παραλίας καὶ νέου αἰγιαλοῦ ὑπὸ στοιχεῖα Σ (α-8-9-10-11-12-13-14-15-16-17-ζ-15'-14'-13'-12'-11'-10'-9'-8'-7'-β-α) = 20.720 μ².

Τὰ ὡς ἄνω ἐμβαδὰ εὑρέθησαν διὰ ἐμβαδομέτρου πολικῆς περιαγωγῆς.

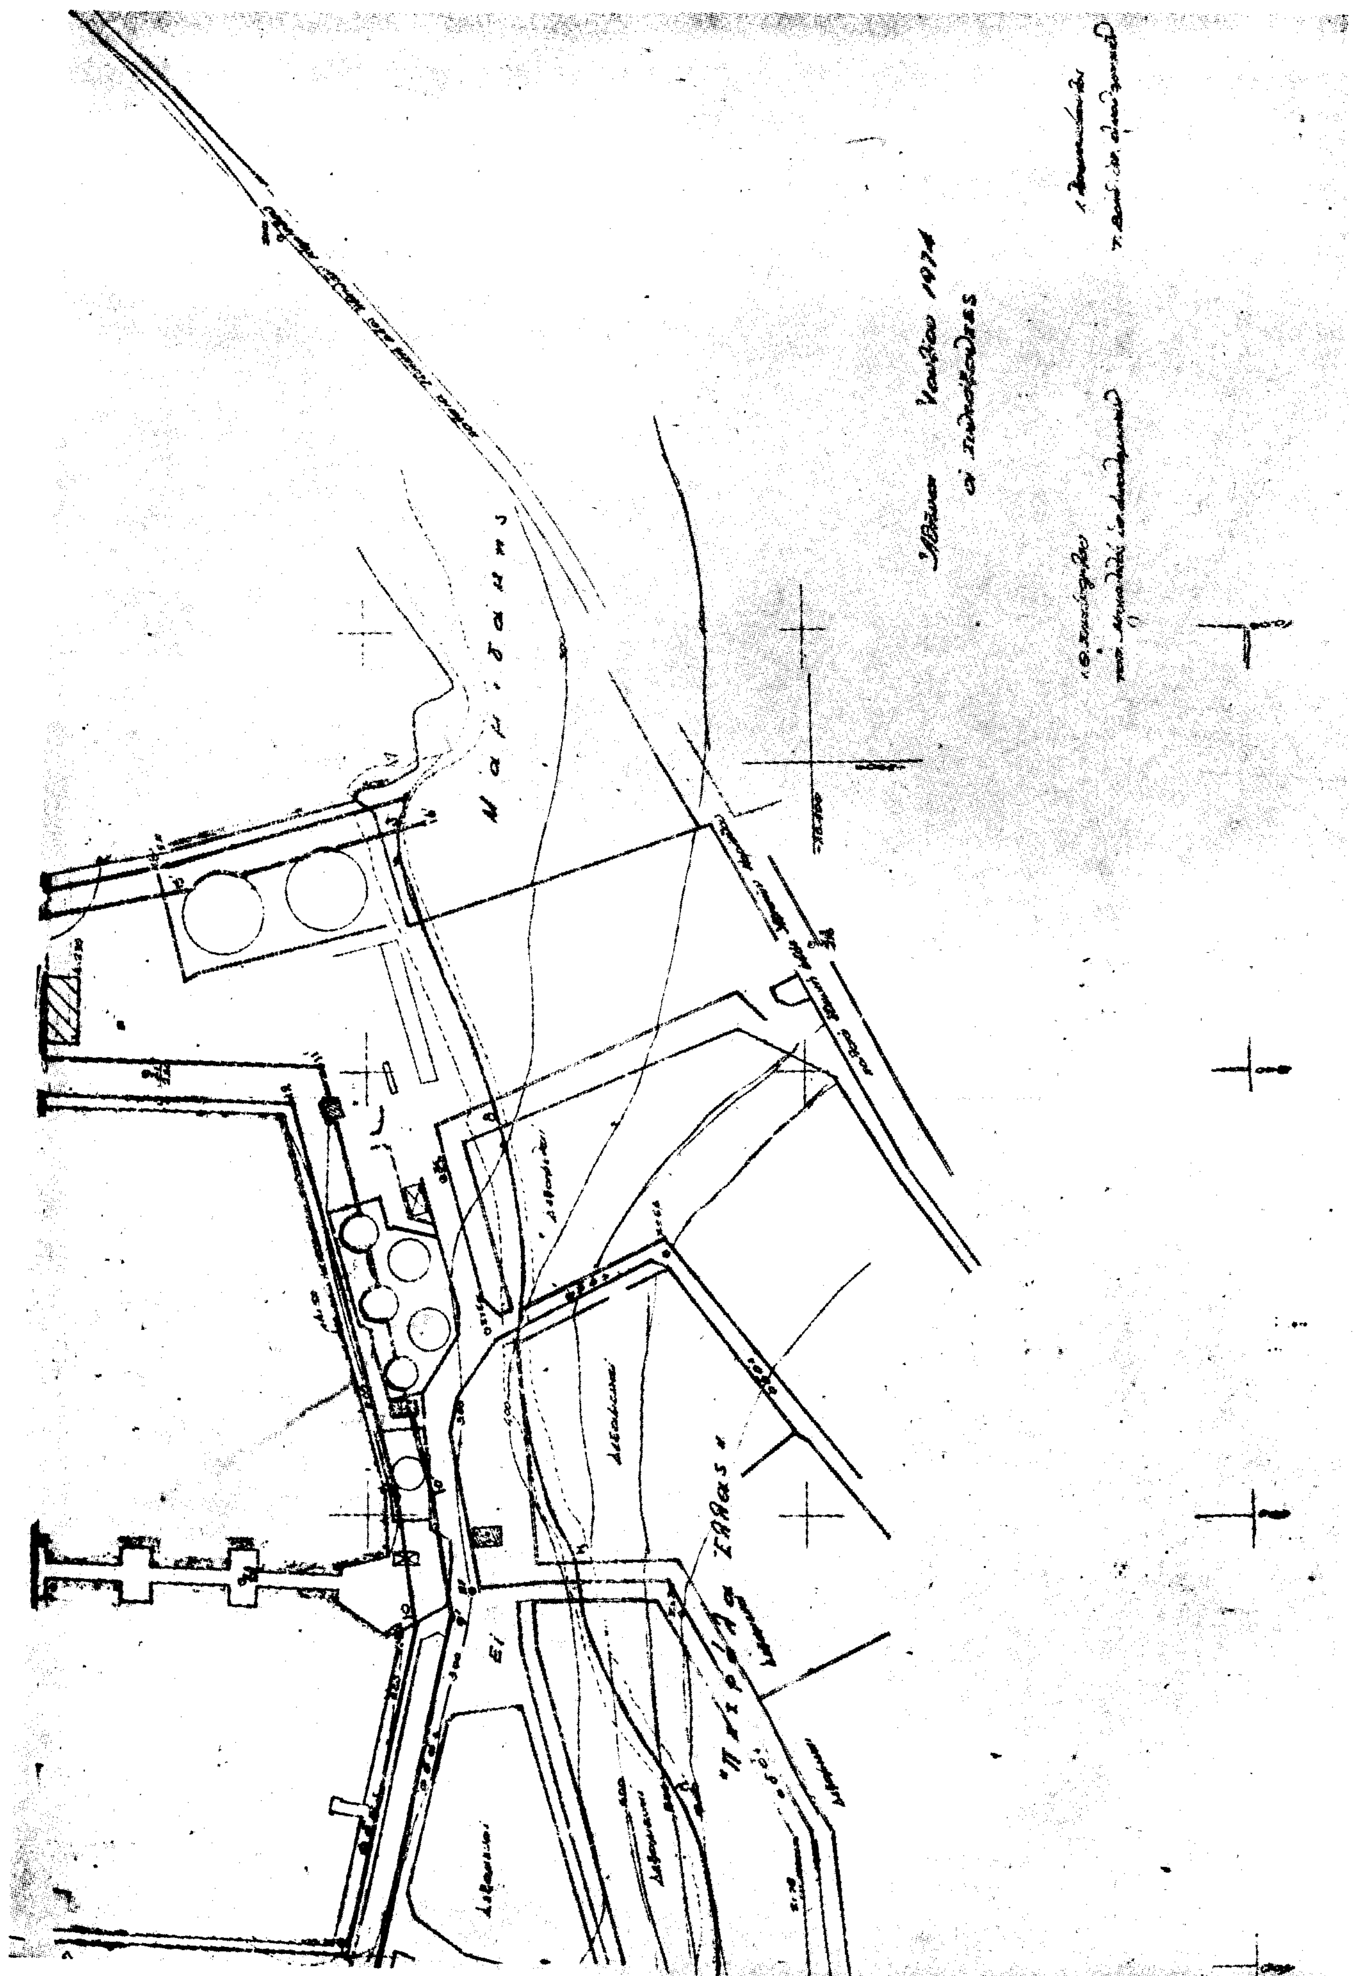
Β. α) Ἐμβαδὸν δημοσίου κτήματος Β.Κ. 169 (μεταξὺ παλαιοῦ αἰγιαλοῦ καὶ γραμμῆς παραλίας) ὑπὸ στοιχεῖα δ-γ-δ-ε-2'-3'-4'-5'-6'-δ = 30.345 μ².

β) Ἐμβαδὸν μεταξὺ αἰγιαλοῦ καὶ παραλίας τοῦ ὡς ἄνω κτήματος ὑπὸ στοιχεῖα α-δ-6'-5'-4'-3'-2'-ε-1-2-3-4-5-6-7-α = 7.735 μ².
Συνολικὸ ἐμβαδὸ Σ = 38.080 μ².

Τὰ ὡς ἄνω ἐμβαδὰ εὑρέθησαν γραφικῶς.

Ἐθεωρήθη 8/2/79
Ὁ Προϊστάμενος
Ι. ΞΗΡΟΠΑΝΙΔΗΣ
ΥΠΟΥΡΓΕΙΟΥ ΟΙΚΟΝΟΜΙΚΩΝ

Ἀθῆναι 7 Φεβρουαρίου 1979
Ὁ Συντάξας
ΙΩΑΝΝΗΣ Θ. ΣΙΝΑΝΟΓΛΟΥ
ΤΟΠΟΓΡΑΦΟΣ ΜΗΧΑΝΙΚΟΣ
ΥΠΟΥΡΓΕΙΟΥ ΟΙΚΟΝΟΜΙΚΩΝ



ΑΠΟ ΤΟ ΕΘΝΙΚΟ ΤΥΠΟΓΡΑΦΕΙΟ